
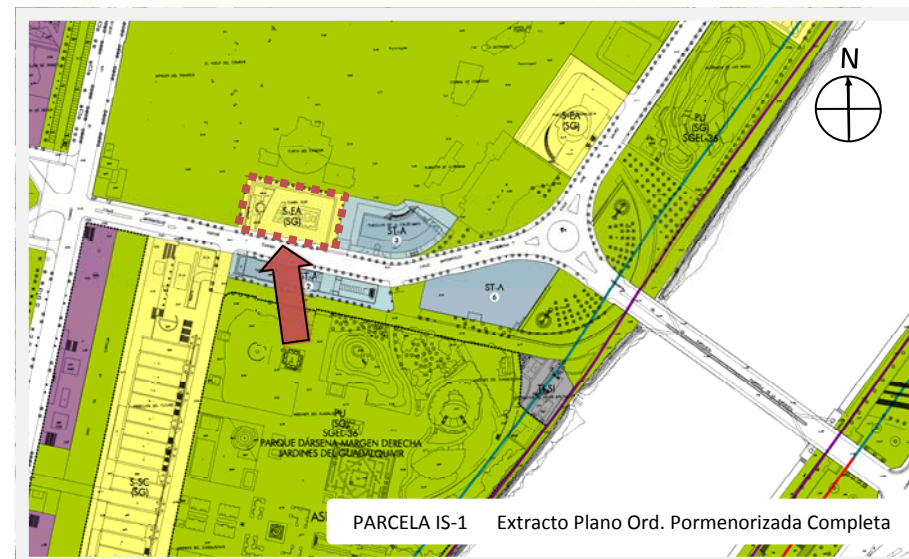
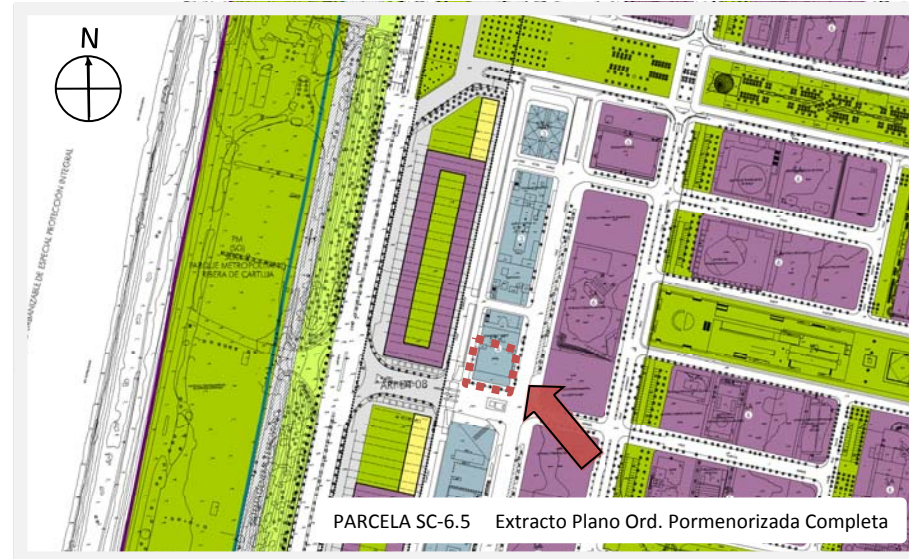
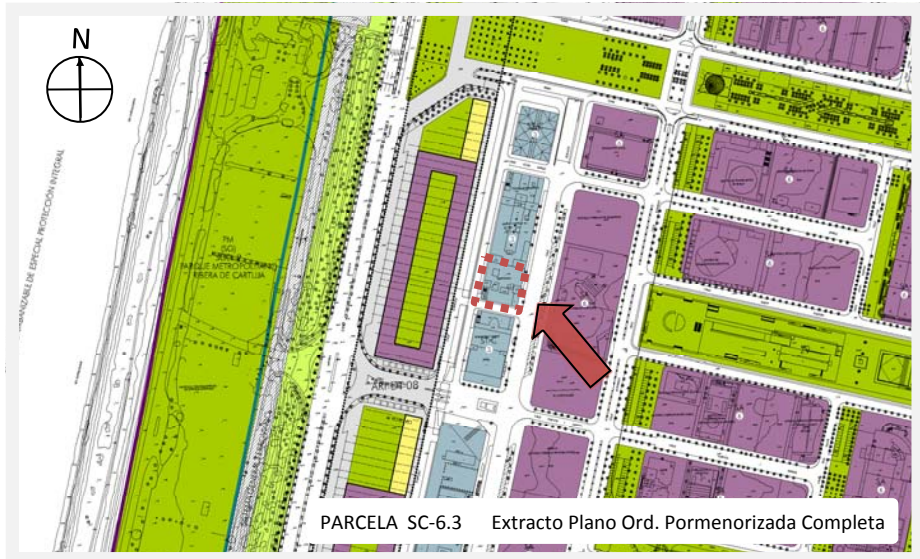


## PARCELAS CON DERECHO DE SUPERFICIE - SC-6.3, SC-6.5, IS-1

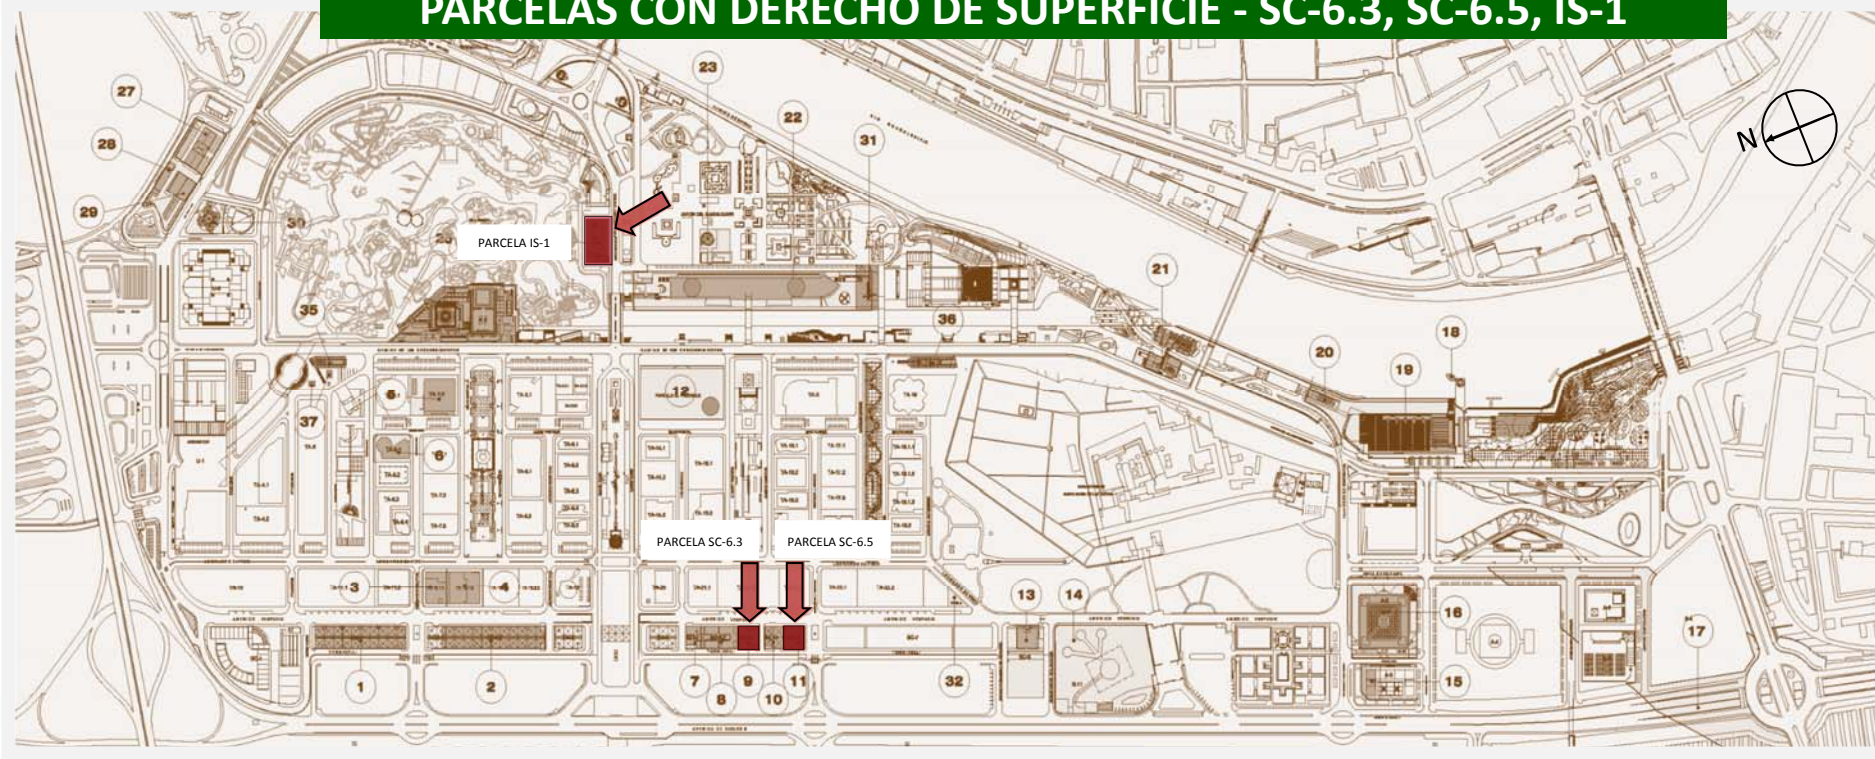

### DATOS

<b>PARCELA:</b>	SC-6.3 OTORGADO DERECHO DE SUPERFICIE
<b>DIRECCIÓN:</b>	AMÉRICO VESPUCIO, 11 - SEVILLA
<b>SUPERFICIE DE PARCELA:</b>	1.223,66 m <sup>2</sup> .
<b>EDIFICIO:</b>	EDIFICIO S-4 - TELEFÓNICA DE ESPAÑA, S.A.
<b>PLANTAS SOBRE /BAJO RASANTE:</b>	2/1
<b>USUARIOS/INQUILINOS:</b>	TELEFÓNICA DE ESPAÑA, S.A.
<b>CONDICIONES URBANÍSTICAS</b>	
<b>REFERENCIA CATASTRAL:</b>	3842002TG3434S0001YT
<b>CALIFICACIÓN:</b>	USO: TERCIARIO/ CLASE: EDIFICACIÓN COMPACTA (C)
<b>Nº DE PLANTAS:</b>	3 P. S/RASANTE
<b>EDIFICABILIDAD MAX:</b>	2,1 m <sup>2</sup> t/m <sup>2</sup> s

### DATOS

<b>PARCELA:</b>	SC-6.5 OTORGADO DERECHO DE SUPERFICIE
<b>DIRECCIÓN:</b>	AMÉRICO VESPUCIO, 7 - SEVILLA
<b>SUPERFICIE DE PARCELA:</b>	1.113,16 m <sup>2</sup> .
<b>EDIFICIO:</b>	EDIFICIO S-5B - ABENGOA, S.A.
<b>PLANTAS SOBRE /BAJO RASANTE:</b>	2/0
<b>USUARIOS/INQUILINOS:</b>	ABENGOA, S.A.
<b>CONDICIONES URBANÍSTICAS</b>	
<b>REFERENCIA CATASTRAL:</b>	3841703TG3434S0001GT
<b>CALIFICACIÓN:</b>	USO: TERCIARIO/ CLASE: EDIFICACIÓN COMPACTA (C)
<b>Nº DE PLANTAS:</b>	3 P. S/RASANTE
<b>EDIFICABILIDAD MAX:</b>	2,1 m <sup>2</sup> t/m <sup>2</sup> s

### DATOS

<b>PARCELA:</b>	IS.1 OTORGADO DERECHO DE SUPERFICIE
<b>DIRECCIÓN:</b>	MATEMÁTICOS REY PASTOR Y CASTRO, 6 - SEVILLA
<b>SUPERFICIE DE PARCELA:</b>	2.455,20 m <sup>2</sup> .
<b>EDIFICIO:</b>	EDIFICIO DE RETEVISIÓN, S.A.
<b>PLANTAS SOBRE /BAJO RASANTE:</b>	3/1
<b>USUARIOS/INQUILINOS:</b>	
<b>CONDICIONES URBANÍSTICAS</b>	
<b>REFERENCIA CATASTRAL:</b>	4442401TG3444S0001SO
<b>CALIFICACIÓN:</b>	USO: DOTACIONAL /EQUIPAMIENTO ADMINISTRATIVO
<b>Nº DE PLANTAS:</b>	3 P. S/RASANTE
<b>EDIFICABILIDAD MAX:</b>	2,4 m <sup>2</sup> t/m <sup>2</sup> s