
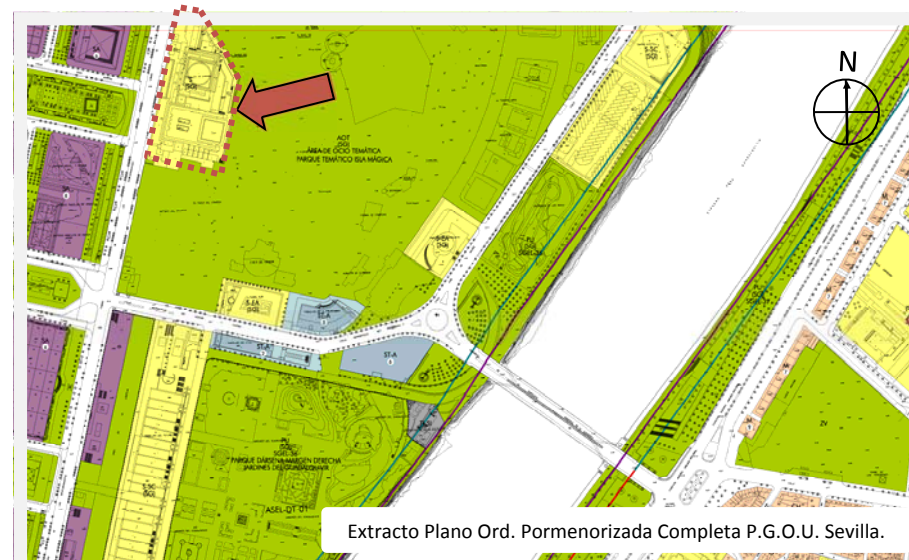
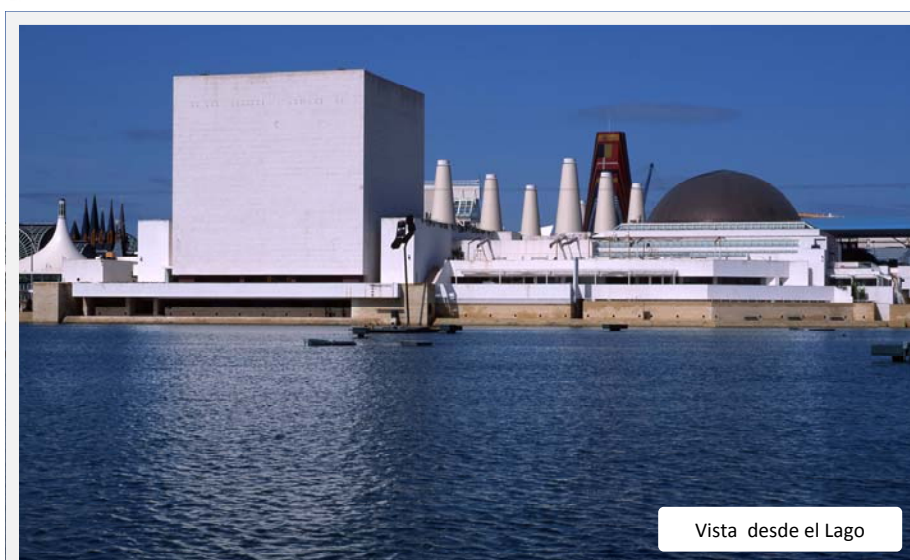


PABELLÓN DE ESPAÑA

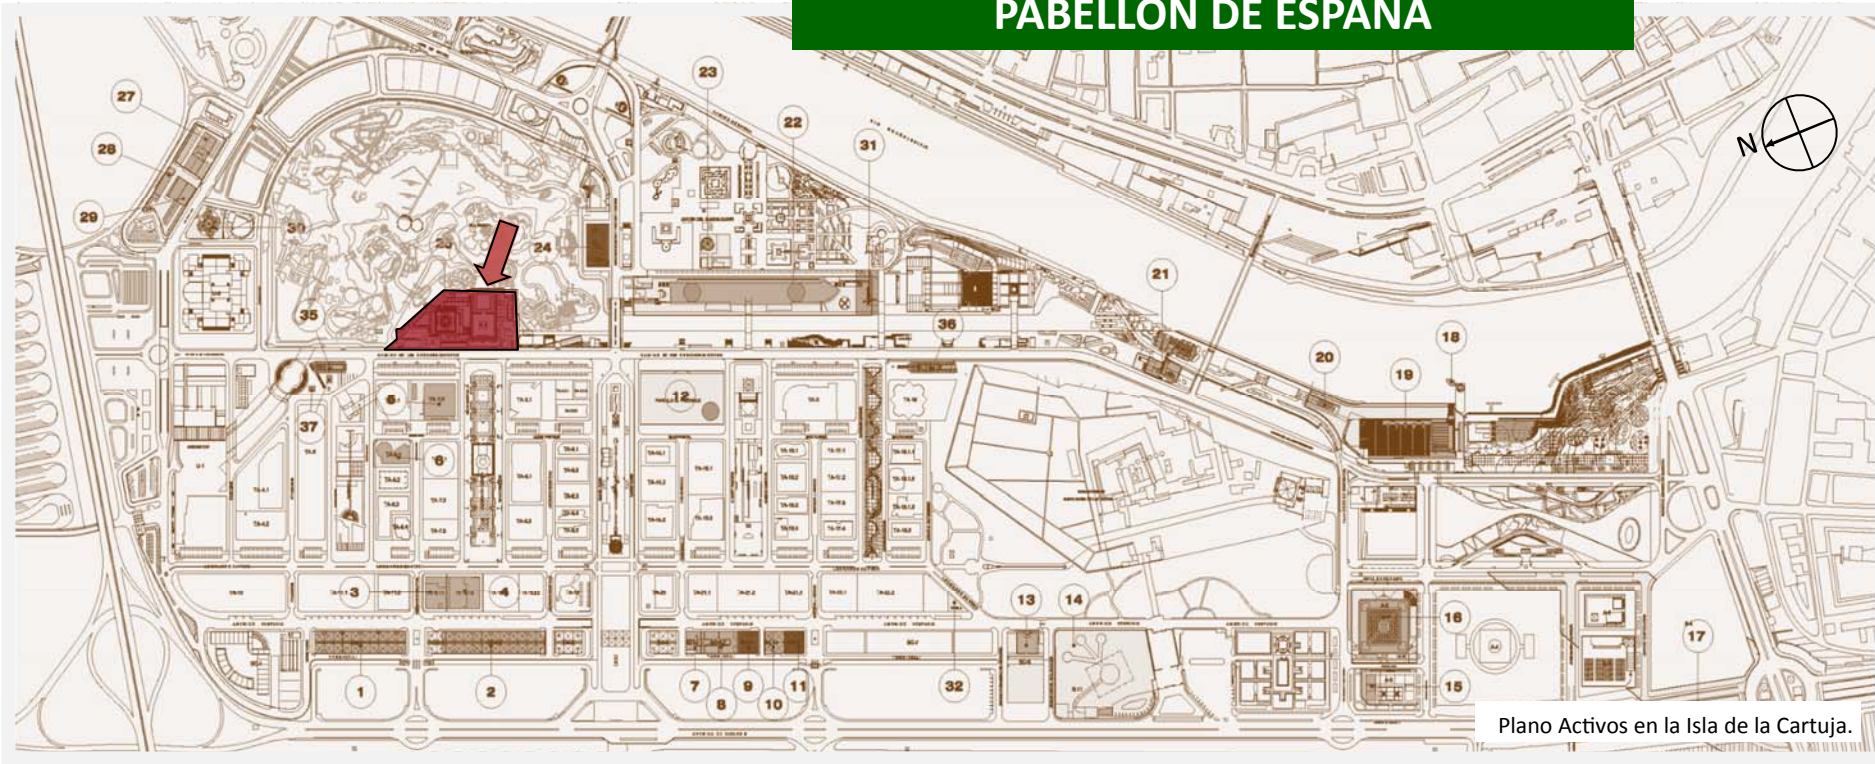

DATOS

EDIFICIO:	PABELLÓN DE ESPAÑA
DIRECCIÓN:	CAMINO DE LOS DESCUBRIMIENTOS, 12 - SEVILLA
AÑO CONSTRUCCIÓN/MODERNIZACIÓN:	1991
AUTOR DEL PROYECTO:	JULIO CANO LASSO
SUPERFICIE DE PARCELA:	20.060,00 m ² .
SUPERFICIE CONSTRUIDA:	24.525.00 m ²
PLANTAS SOBRE /BAJO RASANTE:	2/1
USO/ACTIVIDAD ACTUAL:	PARQUE TEMÁTICO/CENTRO OPERATIVO
USUARIOS/INQUILINOS:	ISLA MÁGICA, S.A.
OBSERVACIONES:	
<u>INSTALACIONES PRINCIPALES:</u>	
ELECTRICIDAD:	C.T. PROPIOS Y GRUPO ELECTRÓGENO
TELECOMUNICACIONES:	-
CLIMATIZACIÓN:	PLANTAS FRÍO-CALOR, CLIMATIZADORES Y FANCOILS, CALDERAS CAL.
GAS:	PARA CALDERA
CONTRA INCENDIOS:	DETECCIÓN AUTOMÁTICA , BIE Y EXTINTORES

CONDICIONES URBANÍSTICAS

REFERENCIA CATASTRAL:	4445001TG3444N0001AQ
CALIFICACIÓN:	USO: DOTACIONAL SISTEMA GENERAL
Nº DE PLANTAS:	SEGÚN PLANOS DE ORDENACIÓN
EDIFICABILIDAD MAX:	2,4 m ² /m ² s.
NIVEL DE PROTECCIÓN:	GRADO DE PROTECCIÓN GLOBAL B.

DESCRIPCIÓN DEL EDIFICIO

Fue el edificio representativo del Reino de España durante la Exposición Universal. Se trata de un conjunto de volúmenes con articulados con armonía y unidos con porches y pérgolas formando recintos y patios comunicados entre sí. Edificio con revestimientos en zócalos y pórticos de mármol blanco, volumen central rematado a nivel de cubierta con cúpula semiesférica recubierta exteriormente de cobre. Éste consta de tres plantas, una de ellas en semisótano, con planta baja respecto a la fachada Este y terrazas en el borde del Lago de la Expo. Destacan también como elementos singulares el gran cubo central de 30 x 30 x 30 m. revestido de piedra caliza y el Gran Salón de Recepciones. En la actualidad el conjunto edificatorio se encuentra ocupado por el parque temático Isla Mágica para su uso como oficinas y almacenes de mantenimiento.

