

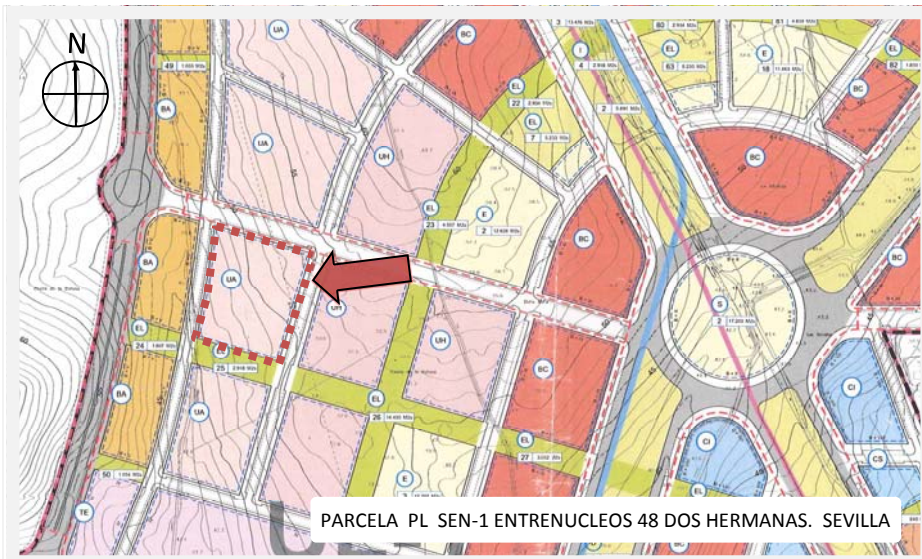



PARCELAS CON EXPECTATIVA DE USO - SEN-1, ARI-DT-08, B.3, EL PALENQUE

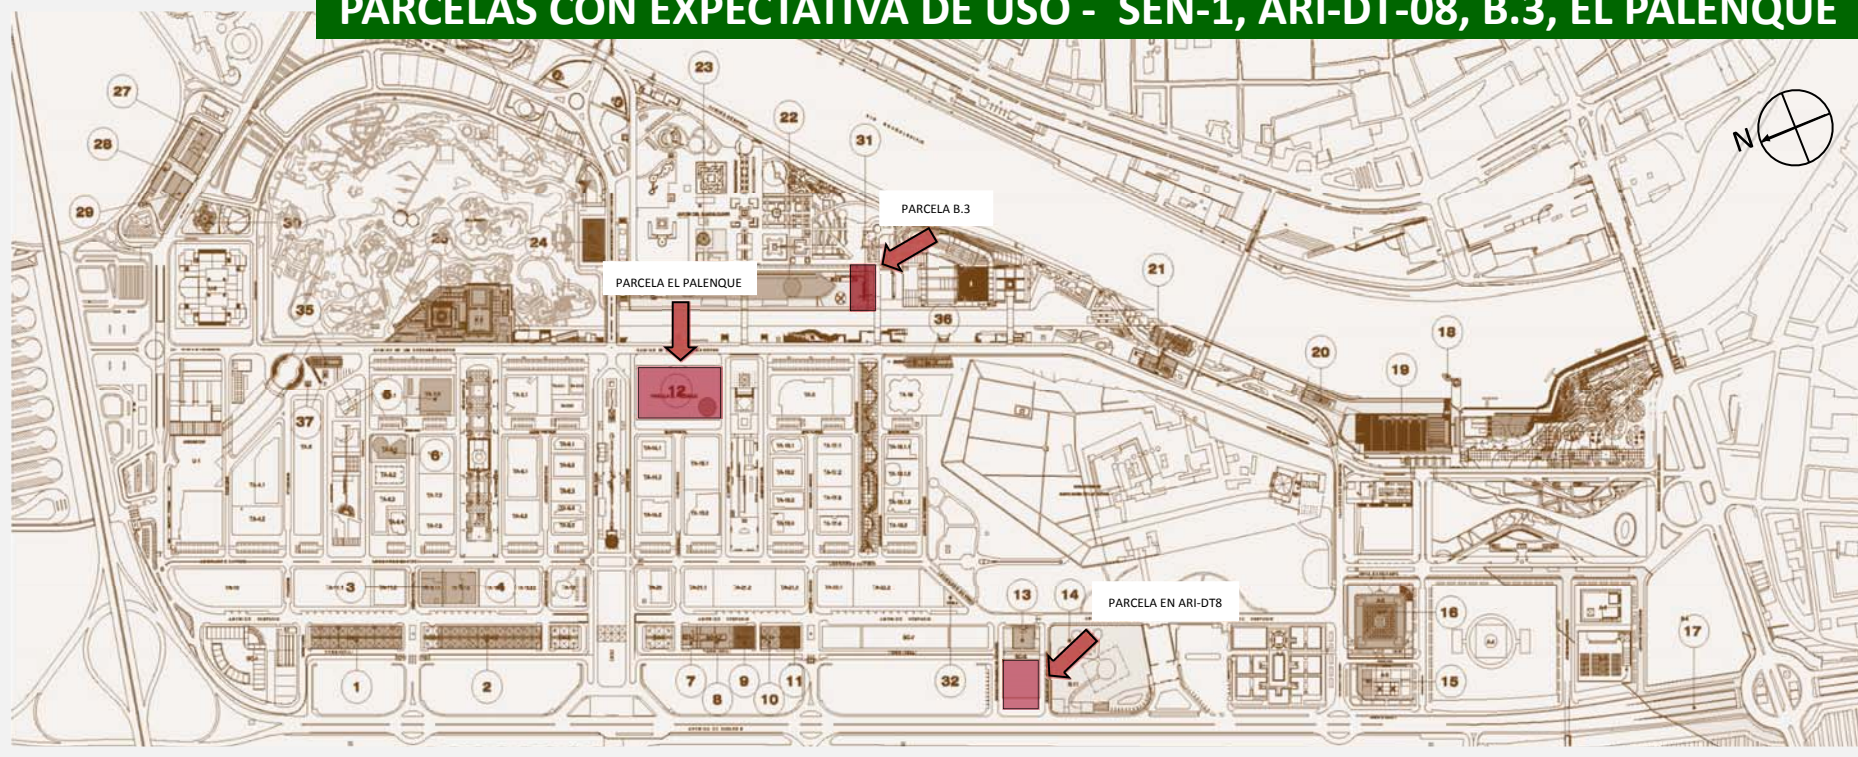

PARCELA PL SEN-1 ENTRENUECOS 48 DOS HERMANAS. SEVILLA

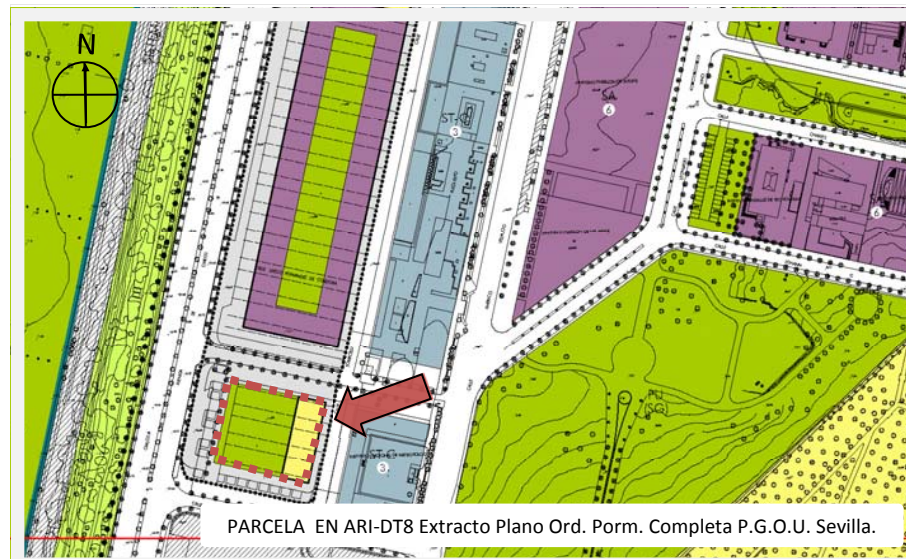

PARCELA EN ARI-DT8 Extracto Plano Ord. Porm. Completa P.G.O.U. Sevilla.

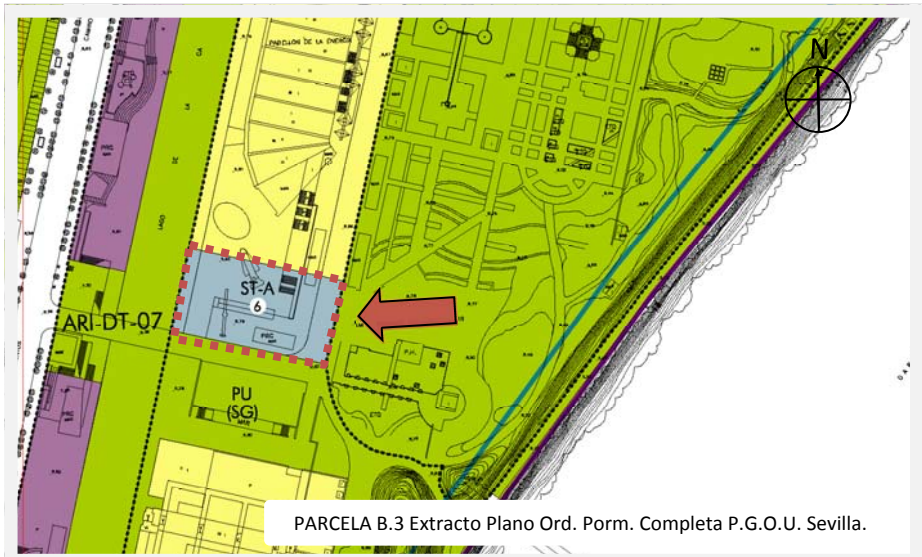

PARCELA B.3 Extracto Plano Ord. Porm. Completa P.G.O.U. Sevilla.



PARCELA EL PALENQUE Extracto Plano Ord. Porm. Completa P.G.O.U. Sevilla.

DATOS

PARCELA:	PARCELA SEN-1 UA-4
DIRECCIÓN:	PARCELA PL SEN-1 ENTRENUECOS FINCA 48—DOS HERMANAS. SEVILLA
SUPERFICIE DE PARCELA:	13.796,00 m ² .
CONDICIONES URBANÍSTICAS	
REFERENCIA CATASTRAL:	9640101TG3394S0001HQ
CALIFICACIÓN:	USO: RESIDENCIAL UNIFAMILIAR AISLADA (VPO)
Nº DE PLANTAS:	
EDIFICABILIDAD MAX:	0,35 m ² /m ² s.

DATOS

PARCELA:	PARCELA EN ARI-DT-08
DIRECCIÓN:	AMÉRICO VESPUCCIO, 3 - SEVILLA
SUPERFICIE DE PARCELA:	(PARCELA AFECTADA POR A.R.I. DT-8) 3.330,00 m ² .
CONDICIONES URBANÍSTICAS	
REFERENCIA CATASTRAL:	3739102TG3433N0001KE
CALIFICACIÓN:	ACTIVIDADES PRODUCTIVAS
Nº DE PLANTAS:	
EDIFICABILIDAD MAX:	S/. ARI-DT-08

DATOS

PARCELA:	PARCELA B.3 ANEXA A PARCELA DEL PABELLÓN DEL FUTURO
DIRECCIÓN:	CALLE PARTICULAR
SUPERFICIE DE PARCELA:	2.581,00 m ² .
CONDICIONES URBANÍSTICAS	
REFERENCIA CATASTRAL:	
CALIFICACIÓN:	USO: TERCIARIO/ CLASE: EDIFICACIÓN COMPACTA (C)
Nº DE PLANTAS:	6 P. S/RASANTE
EDIFICABILIDAD MAX:	3 m ² /m ² s

DATOS

PARCELA:	PARCELA EL PALENQUE
DIRECCIÓN:	CAMINO DE LOS DESCUBRIMIENTOS, 9 - SEVILLA
SUPERFICIE DE PARCELA:	11.247,31 m ² .
CONDICIONES URBANÍSTICAS	EDIFICACIÓN PARALIZADA EN FASE DE ESTRUCTURAS
REFERENCIA CATASTRAL:	4242001TG3444S0001SO
CALIFICACIÓN:	USO: SERVICIOS AVANZADOS
Nº DE PLANTAS:	6 P. S/RASANTE
EDIFICABILIDAD MAX:	2,0 m ² /m ² s.